


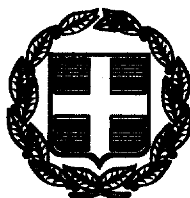

7723

ΕΦΗΜΕΡΙΣ ΤΗΣ ΚΥΒΕΡΝΗΣΕΩΣ

ΤΗΣ ΕΛΛΗΝΙΚΗΣ ΔΗΜΟΚΡΑΤΙΑΣ

ΤΕΥΧΟΣ ΤΕΤΑΡΤΟ **Αρ. Φύλλου 824**

18 Νοεμβρίου 1999

ΠΕΡΙΕΧΟΜΕΝΑ

ΑΠΟΦΑΣΕΙΣ

ΑΠΟΦΑΣΕΙΣ

Αριθ. 1094294/9955/Β0010 (1)

Καθορισμός των ορίων αιγιαλού και δημιουργίας ζώνης παραλίας στη θέση «Στρώμα - Αγ. Σωτήρα» στον Αμβρακικό κόλπο του Δήμου Ανακτορίου Ν. Αιτωλ/νίας.

Ο ΥΠΟΥΡΓΟΣ ΟΙΚΟΝΟΜΙΚΩΝ

Έχοντας υπόψη:

1 Τις διατάξεις των άρθρων 1 μέχρι & 7 του Α.Ν.2344/1940 «περί αιγιαλού και παραλίας», όπως τροποποιήθηκαν και συμπληρώθηκαν με τις διατάξεις:

α) Του άρθρου 13 του Ν. 1078/1980 και β) του άρθρου 23 του Ν. 1337/1983.

2 Τις διατάξεις της παρ.9 του άρθρου 1 του κεφαλαίου Β' της 0.208/181/26.4.1982 (ΦΕΚ 214/26.4.82 τεύχος Β') κοινής απόφασης των Υπουργών Προεδρίας Κυβερνήσεως και Οικονομικών «Αναμόρφωση Συλλογικών Οργάνων Γνωμοδοτικής και Αποφασιστικής αρμοδιότητας του Υπουργείου Οικονομικών».

3 Την από 3/2/99 έκθεση της Επιτροπής καθορισμού των ορίων του αιγιαλού και παραλίας και θέσεων αμμοληψίας», που καθόρισε τα όρια του αιγιαλού και της παραλίας στη θέση «Στρώμα-Αγ. Σωτήρα» στον Αμβρακικό κόλπο του Δήμου Ανακτορίου, Νομού Αιτωλ/νίας και τα από Ιανουάριο '99 τοπογραφικά και υψομετρικά διαγράμματα με κλίμακα 1:500 του Τοπογράφου Μηχανικού Παναγιώτη-Ζαβιτσάνου, ελεγμένα από την Ιωάννα Αργιαδίτη, Τοπογράφο Μηχανικό της Κτηματικής Υπηρεσίας Ν. Αιτωλ/νίας, που θεωρήθηκαν στις 15/3/1999 από τον Κων/νο Μακρή, Τοπογράφο Μηχανικό, Προϊστάμενο της Τ.Υ.Δ.Κ. Ν. Αιτωλ/νίας, σε μία (1) πινακίδα και συνοδεύουν την έκθεση της προαναφερόμενης επιτροπής.

4. Τις διατάξεις του άρθρου 1 της παρ. 1 του Ν..3200/1955 (ΦΕΚ 97/Α/1955) «περί διοικητικής αποκεντρώσεως» σε συνδυασμό με τις διατάξεις του από 28.6.1955 Β Δ. «περί εξαιρέσεως από της κατά το άρθρο 1 παρ.1 του Ν.3200/1955 αρμοδιότητος των Νομαρχών αντικειμένων τινών αρμοδιότητας του Υπουργού Οικονομικών», του Β.Δ.704/1970 και του άρθρου 1 παρ.5 του Π.Δ.71/1984, για μεταβίβαση αρμοδιοτήτων του Υπουργού Οικονομικών στους Νομάρχες και στις περιφερειακές αρχές διανομαρχιακού επιπέδου.

5.- Τις διατάξεις του Ν.2218/1994, παρ.2 άρθρο 39, όπως τροποποιήθηκε με την παρ.7 άρθρο 6 του Ν.2240/1994 ΦΕΚ 153/16.9.1994 τ.Α'.

6. Την με αριθμ.πρωτ.1087903/1481/0006Β/28-8-97 απόφαση του Υπουργού Οικονομικών σύμφωνα με την οποία μεταβιβάζονται οι αρμοδιότητες του Υπουργού Οικονομικών στους Προϊσταμένους των Περιφερειακών Υπηρεσιών του Υπ. Οικονομικών πλην Γ.Λ.Κ.».

7. Την σύμφωνη γνώμη του Γενικού Επιτελείου Ναυτικού, που διατυπώθηκε στο 1046/Φ.544.5/573/20.7.99 έγγραφο του, αποφασίζει:

I. Επικυρώνει την από 3.2.97 έκθεση της Επιτροπής καθορισμού των ορίων αιγιαλού και παραλίας και παλαιού αιγιαλού και θέσεων αμμοληψίας, καθώς και τα από Ιανουάριο 1999 τοπογραφικά και υψομετρικά διαγράμματα, που την συνοδεύουν, τα οποία συντάχθηκαν από τον Τοπογράφο Μηχανικό Παναγιώτη Ζαβιτσάνο και θεωρήθηκαν από τον Κω/νο Μακρή, Τοπογράφο Μηχανικό, Προϊστάμενο της Τ.Υ.Δ.Κ. Ν. Αιτωλ/νίας, με κλίμακα 1:500 στις 15.3.99 σε μία (1) πινακίδα επί του οποίου η πιο πάνω επιτροπή, καθόρισε τα όρια αιγιαλού με:

- την οριογραμμή του αιγιαλού δια συνεχούς ερυθράς πολυγωνικής γραμμής με κορυφές Α1, Α2,..........Α16, Α17,

- την οριογραμμή της παραλίας δια συνεχούς κίτρινης πολυγωνικής γραμμής με κορυφές Π1, Π2, ...Π16, Π17 και πλευρές παράλληλες προς τις γραμμές του αιγιαλού και σε απόσταση 10μ.

Ι. Για τον καθορισμό των οριογραμμών ελήφθησαν υπόψιν ότι δεν υπάρχουν κτίσματα.

ΙΙ. Οι κορυφές των οριογραμμών εξασφαλίζονται από το Κρατικό Τριγωνομετρικό Δίκτυο.

ΙΙΙ. Καθορίζεται ζώνη παραλίας πλάτους 10μ., όπου οι συντεταγμένες της γραμμής παραλίας φαίνονται στο συνημμένο πίνακα.

IV. Η επιτροπή διαπίστωσε ότι δεν υφίσταται παλαιός αιγιαλός.

Η απόφαση αυτή, με την έκθεση της Επιτροπής και το διάγραμμα, να δημοσιευτούν στην Εφημερίδα της Κυβερνήσεως.

Αθήνα, 22 Οκτωβρίου 1999

Με εντολή Υπουργού
Ο Γενικός Διευθυντής
ΠΑΝ. ΠΙΛΑΤΗΣ

ΕΚΘΕΣΗ ΕΠΙΤΡΟΠΗΣ ΚΑΘΟΡΙΣΜΟΥ ΤΩΝ ΟΡΙΩΝ ΑΙΠΑΛΟΥ ΚΑΙ ΠΑΡΑΛΙΑΣ

Για τον καθορισμό των ορίων του Αιγιαλού & Παραλίας στη θέση «Στρώμα-Αγ. Σωτήρα» στον Αμβρακικό κόλπο του Δήμου Ανακτορίου, Ν.Αιτωλ/νίας.

Στη Βόνιτσα σήμερα 3/2/1999 ημέρα Τετάρτη και ώρα 10π.μ., οι υπογεγραμμένοι:

1. Καλατζή Ειρήνη, Κτηματικός-Φοροτεχνικός, ως αναπληρώτρια του Προϊσταμένου της Κτηματικής Υπηρεσίας Αιτωλ/νίας, με βαθμό ΔΕ/Α', ως Πρόεδρος,

2. Αργιαδίτη Ιωάννα, Τοπογράφος Μηχανικός της Κτηματικής Υπηρεσίας Αιτωλ/νίας, ως μέλος της επιτροπής,

3. Λαμπρόπουλος Κων/νος, Υποπλοίαρχος Λ.Σ. Λιμεναρχείου Πρεβέζης,ως αναπλ. του Λιμενάρχη Πρεβέζης, ως μέλος της επιτροπής, αποτελούντες την Επιτροπή καθορισμού των ορίων του Αιγιαλού και παραλίας δυνάμει του άρθρου 74 του Δ.Δ. 636/77 συγκληθείσα κατόπιν του υπ'αριθ. 171/Φ.410/125/1-2-98 εγγράφου του Προέδρου αυτής, μεταβήκαμε επί τόπου στην προαναφερόμενη περιοχή σήμερα 3/2/1999 και λαβόντες υπόψη,

• Τη σχετική αίτηση των ενδιαφερομένων Βασίλη και Γεωργίου Τζεφριού, με το οποίο ζητείται ο καθορισμός των ορίων αιγιαλού,παραλίας και παλαιού αιγιαλού,

• Τα υπό του Παναγιώτη Ζαβιτσάνου, Αγρονόμου-Τοπογράφου Μηχανικού, τοπογραφικά και υψομετρικά διαγράμματα, συνταχθέντα τον Ιανουάριο του 1999, σε μία (1) πινακίδα, εις τετραπλούν (4πλούν) σε κλίμακα 1:500 ελεγμένα από την Αργιαδίτη Ιωάννα, Αγρονόμο-Τοπογράφο Μηχανικό της Κτηματικής Υπηρεσίας Αιτωλ/νίας και θεωρημένα από τον Κων/νο Μακρή, Τοπογράφο Μηχανικό και Προϊστάμενο της Τ.Υ.Δ. Κ. Αιτωλ/νίας, στις 15/3/1999.

• Τις διατάξεις του Α. Ν. 2344/40 ως αυτός τροποποιήθηκε καθώς και την προς τούτο Δικαστηριακή και Διοικητική Νομολογία (άρθρο 5 του ΑΝ 263/68),

• Την εκ της επιτοπίου μεταβάσεως σχηματισθείσα αντίληψη περί του πλάτους της βρεχόμενης ζώνης της ξηράς και λοιπών στοιχείων, ήτοι:

α) το γεγονός ότι στην προαναφερόμενη περιοχή δεν υπάρχουν παλλίροιες και θαλάσσια ρεύματα

β) ότι ο αιγιαλός και ο πέραν αυτού χώρος (παραλία) παρουσιάζουν την ίδια μορφολογία (βραχώδη ζώνη), αποφασίζουμε:

1. Καθορίζουμε επί του ως άνω τοπογραφικού διαγράμματος ως εξής:

α) Την οριογραμμή του αιγιαλού με κόκκινη συνεχή πολυγωνική γραμμή με στοιχεία Α1, Α2,...,Α16, Α17.

β) Την οριογραμμή της παραλίας με συνεχή κίτρινη πολυγωνική γραμμή με στοιχεία Π1, Π2....,Π16, Π17, της οποίας οι κορυφές εξασφαλίζονται με ορθογώνιες συντεταγμένες από το κρατικό δίκτυο και απέχει από την οριογραμμή του αιγιαλού απόσταση 10 μέτρων και είναι παράλληλος σ'αυτήν καθόλο το μήκος της.


2. Για τον καθορισμό των οριογραμμών λήφθηκαν υπόψη τα υπάρχοντα κτίσματα.


3. Οι κορυφές των οριογραμμών εξασφαλίζονται από το Κρατικό Τριγωνομετρικό Δίκτυο.

4. Καθορίζεται ζώνη παραλίας πλάτους 10 μέτρων. όπου οι συντεταγμένες φαίνονται στον συνημμένο πίνακα.

5. Η επιτροπή διαπίστωσε ότι δεν υφίσταται παλαιός αιγιαλός.

Η Πρόεδρος	Τα Μέλη
ΕΙΡΗΝΗ ΚΑΛΑΝΖΗ	ΙΩΑΝΝΑ Γ. ΑΡΓΙΑΔΙΤΗ
	ΚΩΝ. ΛΑΜΠΡΟΠΟΥΛΟΣ

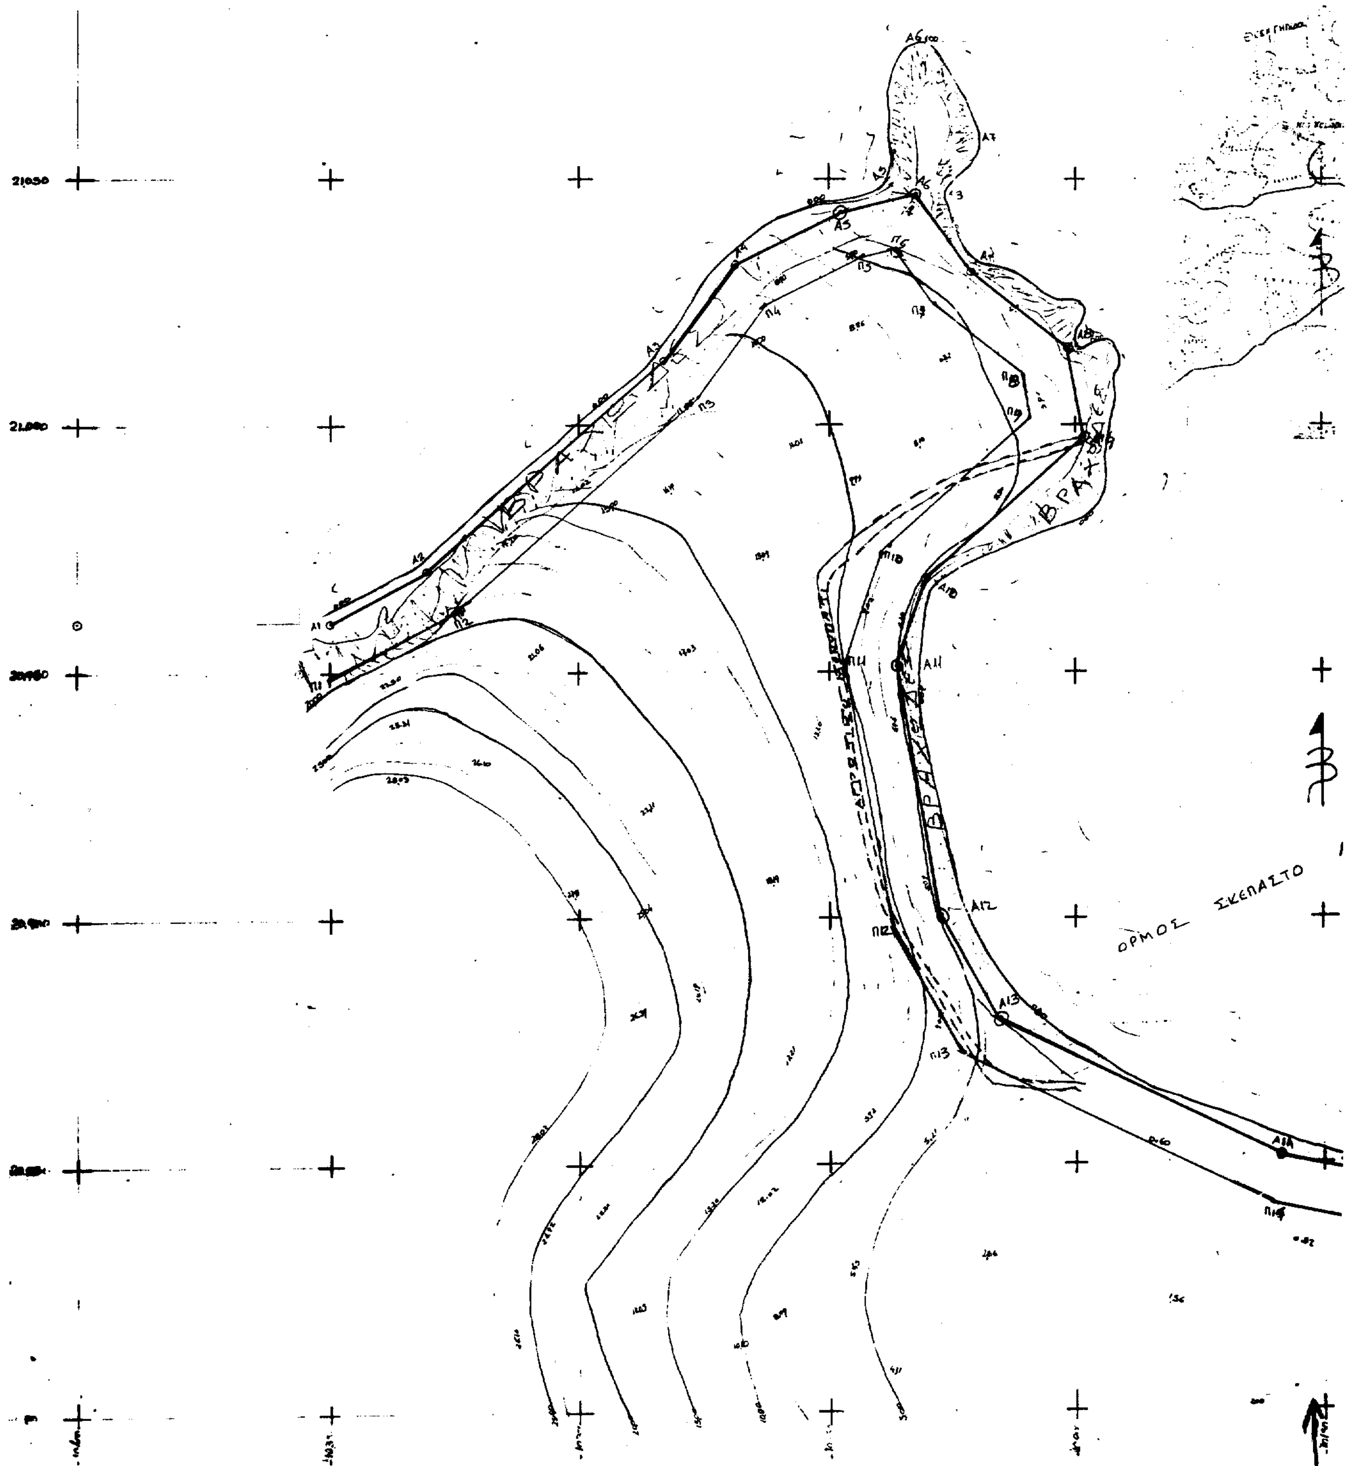
ΟΡΜΟΣ ΣΚΕΠΑΣΤΟ
Α11
Α12
Α13
Α14

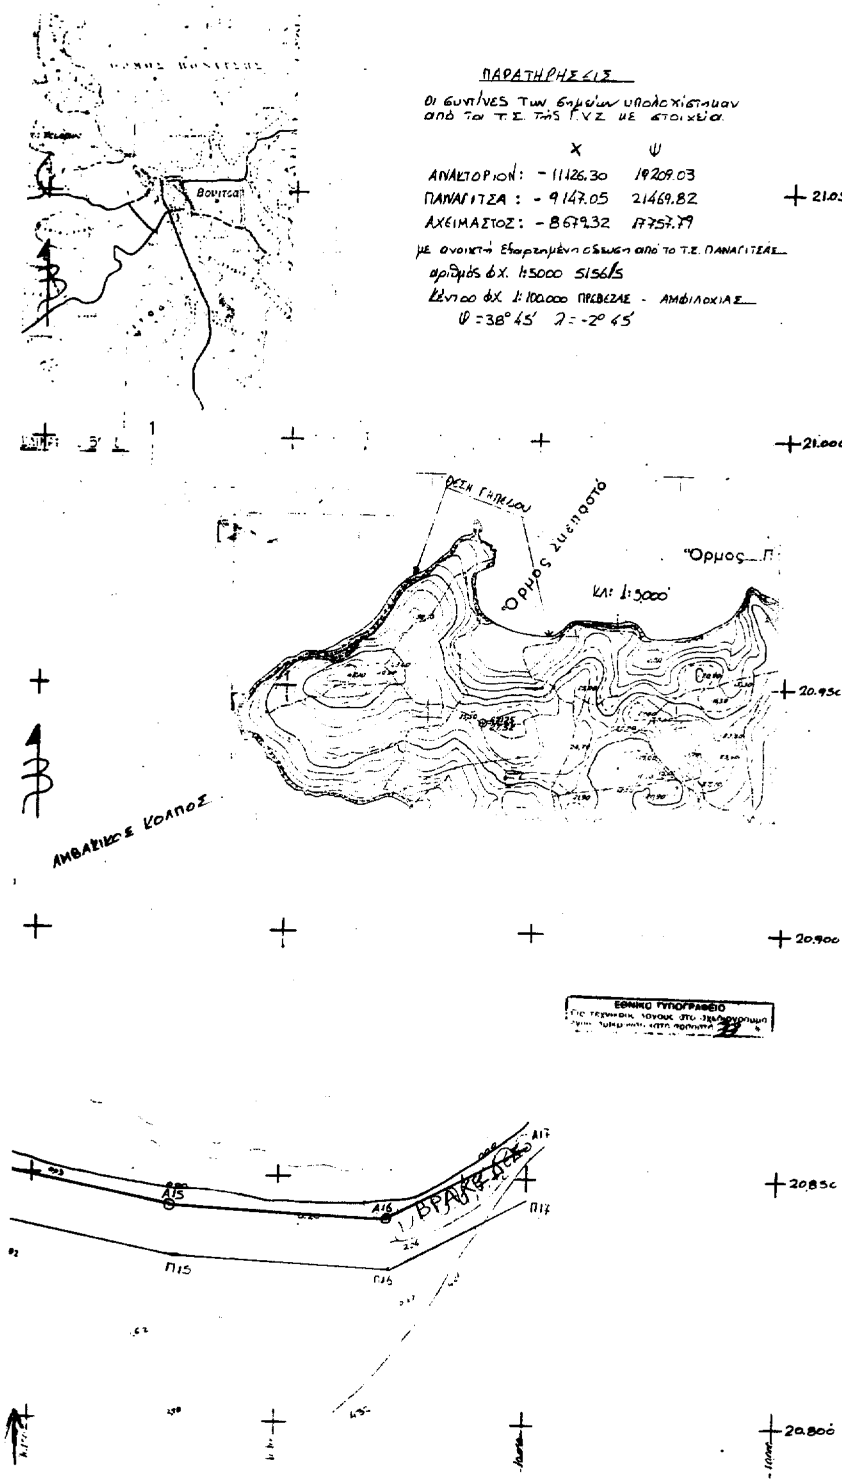

Η ΕΠΙΤΡΟΠΗ


1.
2. ΙΩΑΝΝΑ Γ. ΑΡΓΙΑΔΙΤΗ ΤΟΠΟΓΡΑΦΟΣ ΜΗΧΑΝΙΚΟΣ
3.

Συνοδεύει την από 3/12/93 ... Εισήγηση της Παραλιακής Επιτροπής

Παρατηρήσεις

1. —— ΓΡΑΜΜΗ ΑΙΓΙΑΛΟΥ.
2. —— ΓΡΑΜΜΗ Παραλίας η οποία είναι με πλευρές παράλληλες προς την γραμμή του αιγιαλού και σε αποστάσεις .... μέτρα από αυτήν.

ΠΙΝΑΚΑΣ ΣΥΝΤΕΤΑΓΜΕΝΩΝ ΚΟΡΥΦΩΝ ΑΙΓΙΑΛΟΥ		
α/α	X	Ψ
A1	20.960,00	- 10350,00
A2	20 970,25	- 10 330,70
A3	21.013,00	- 10 283.00
A4	21 032,50	- 10 269.00
A5	21043.10	- 10.248,50
A6	21046 60	- 10 232,25
A7	21030,92	- 10 220,80
A8	21015,50	- 10 201 50
A9	20997.20	- 10 197.82
A10	20969.00	- 10 230,22
A11	20951.00	- 10 236.00
A12	20.900,50	- 10. 227 22
A13	20879 30	- 10. 235,33
A14	20851,35	- 10 158,82
A15	20 843,75	- 10 121.00
A16	20.891,42	- 10 078.00
A17	20856,50	- 10 050,00

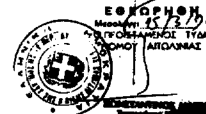

ΕΘΝΙΚΟ ΤΥΠΟΓΡΑΦΕΙΟ

ΤΟΠΟΓΡΑΦΙΚΟ ΔΙΑΓΡΑΜΜΑ

ΚΑΘΟΡΙΣΜΟΥ ΟΡΙΩΝ ΑΙΓΙΑΛΟΥ-ΠΑΡΑΛΙΑΣ

ΠΕΡΙΟΧΗ: ΑΓΙΟΥ ΔΗΜΗΤΡΙΟΥ "ΣΤΡΟΜΑ-ΑΓ. ΣΩΤΗΡΑ" ΔΗΜΟΥ ΑΝΑΚΤΟΡΙΟΥ ΑΙΤΩΛ/ΝΙΑΣ

ΕΝΔΙΑΦΕΡΟΜΕΝΟΣ: ΔΗΜΗΤΡΙΟΣ ΤΖΕΦΡΙΟΣ & ΥΙΟΙ Ο.Ε.

ΔΗΜΟΣ ΑΝΑΚΤΟΡΙΟΥ

ΕΠΑΡΧΙΑ: ΞΗΡΟΜΕΡΟΥ

ΑΡΜΟΔΙΑ ΚΤΗΜΑΤΙΚΗ ΥΠΗΡΕΣΙΑ: ΜΕΣΟΛΟΓΓΙΟΥ

ΝΟΜΑΡΧΙΑ: ΑΙΤΩΛ/ΝΙΑΣ

ΜΕΣΟΛΟΓΓΙ 1-99

Ο ΣΥΝΤΑΞΑΣ

ΠΑ. Ζ. ΖΑΒ... ΑΝΟΣ
ΑΓΡΟΝΟΜΟΣ - ΤΟΠΟΓΡΑΦΟΣ
ΜΗΧΑΝΙΚΟΣ ΜΕΛΟΣ ΤΕΕ

ΚΤΗΜΑΤΙΚΗ ΥΠΗΡΕΣΙΑ ΑΙΤΩΛ/ΝΙΑΣ
ΕΛΕΓΧΘΗΚΕ
3 2 99

Ο ΜΗΧΑΝΙΚΟΣ
ΙΩΑΝΝΑ Γ. ΑΡΓΙΑΔΙΤΗ
ΤΟΠΟΓΡΑΦΟΣ ΜΗΧΑΝΙΚΟΣ

ΑΟΚ 833
4
33

Αριθμ. 2670 (2)

Κήρυξη ως αναδασωτέας έκτασης στη θέση ΣΕΑ Ακράτας περιφέρειας Δημοτ. Διαμ/τος Παραλίας - Πλατάνου.

Ο ΓΕΝΙΚΟΣ ΔΙΕΥΘΥΝΤΗΣ ΤΗΣ ΠΕΡΙΦΕΡΕΙΑΣ
ΔΥΤΙΚΗΣ ΕΛΛΑΔΑΣ

Έχοντας υπόψη:

1. Το άρθρο 117 παρ. 3 του Συντάγματος της χώρας.

2. Τις διατάξεις του Ν. 2503/97 «Διοίκηση, οργάνωση, στελέχωση της Περιφερείας, ρύθμιση θεμάτων για την τοπική αυτοδιοίκηση και άλλες δ/ξεις».

3. Την αριθμ. 186 Γ.Γ./30.6.1998 απόφαση Π.Δ.Ε. Άσκηση αρμοδιοτήτων Γενικού \ Γραμμ. Περιφέρειας Δυτ.Ελλάδας επί θεμάτων ΔΑΣΙΚΩΝ και μεταβίβαση του δικαιώματος υπογραφής στους προϊσταμένους Υπηρεσιακών Μονάδων της Περιφέρειας».

4. Τις διατάξεις του Ν. 998/79 «περί προστασίας των Δασών και των δασικών εκτάσεων» και συγκεκριμένα:

α) Του άρθρου 41 παρ. 1

β) Του άρθρου 38 παρ. 2

γ) Του άρθρου 70 παρ. 3 του Ν. 998/90 όπως συμπληρώθηκε με το Ν. 2040/92.

5. Τις σχετικές διαταγές του Υπουργ. Γεωργίας.

6. Την αριθμ. ..3108./.30.9.99.. πρόταση του Δασαρχείου Αιγίου «περί κηρύξεως αναδασωτέας έκτασης 0,900 στρεμμάτων στη θέση «ΣΕΑ Ακράτας» περιφέρειας Δημοτικού Διαμ/τος Παραλίας - Πλατάνου του Δήμου Ακράτας.

1. Τη θετική εισήγηση της Δ/νσης Δασών Ν.Αχαΐας, αποφασίζουμε:

Κηρύσσουμε Αναδασωτέα, με σκοπό την αποκατάσταση με φυσική ή τεχνητή αναγέννηση της δασικής βλάστησης που καταστράφηκε από πυρκαγιά που έγινε στις 14.8.1999 τη δημόσια δασική έκταση (δάσος πεύκης & αειφύλλων - πλατυφύλλων) εμβαδού εννιακοσίων τ.μ. 0,900 στη θέση «ΣΕΑ Ακράτας» περιφέρειας Δημοτ. Διαμ/τος Παραλίας - Πλατάνου και η οποία προσδιορίζεται από τα στοιχεία Α Β Γ Δ Α, όπως αυτά φαίνονται στο συνημμένο διάγραμμα, το οποίο αποτελεί αναπόσπαστο μέρος της απόφασης αυτής και έχει όρια:

Ανατολικά: Δημόσια Δασική έκταση

Δυτικά: Ομοίως

Βόρεια: Ασφαλτοστρωμένη Δημοτική οδός

Νότια: Νέα Εθνική οδός Αθηνών - Πατρών

Η παρούσα ισχύει μετά τη δημοσίευσή της στο Δημοτ. Διαμ/σμα Παραλίας - Πλατάνου σύμφωνα με το άρθρο 37 του Ν. 3200/55.

Η απόφαση αυτή να δημοσιευθεί στην Εφημερίδα της Κυβερνήσεως.

Πάτρα, 18 Οκτωβρίου 1999

Με εντολή Γεν. Γραμματέα Περιφέρειας
Ο Γενικός Διευθυντής Περιφέρειας
ΠΑΝΑΓ. ΣΚΟΥΡΑΣ

Ανήκει στην αριθ. 2670/1999 απόφαση Περιφέρειας Δυτικής Ελλάδος

ΤΟΠΟΓΡΑΦΙΚΟ ΔΙΑΓΡΑΜΜΑ ΜΕ ΚΛΙΜΑΚΑ

Δημόσιας δασικής έκτασης που καλύπτεται από νεαρά άτομα χαλεπίου πεύκης, έκαψε η
στην θέση "ΣΕΑ Αιγείρας" Δημοτικού Διαμερίσματος Πλατάνου
Δήμου Αιγείρας, η οποία κάηκε ....
έτος 14/8/99
και κηρύσσεται αναδασωτέα.
Στοιχεία έκτασης: Πλευρές ΑΒ, ΓΔ = 150μ, ΒΓ, ΑΔ = 6μ
Εμβαδόν έκτασης: Ε(ΑΒΓΔΑ) = 900 τ.μ.

ΑΠΟΣΜΑΣΜΑ ΧΑΡΤΗ ΚΛΙΜΑΚΑΣ 1 : 50.000

Θέση έκτασης που κηρύσσεται αναδασωτέα

ΚΛΙΜΑΞ 1:5000

Ε(ΑΒΓΔΑ) = 900 τμ

ΕΘΝΙΚΟ ΤΥΠΟΓΡΑΦΕΙΟ
Για τεχνικούς λόγους στο σχεδιάγραμμα έγινε σμίκρυνση κατά ποσοστό 78 %

Αίγιο 22/9/99
Ο Συντάκτης
Σπύρος Γ. Ανδριμόπουλος
Δασοπόνος με Γ΄ βαθμό

ΘΕΩΡΗΘΗΚΕ
Αίγιο 22/9/99
Ο Δασάρχης Αιγίου α.α.
Παν/της Γυφτόπουλος
Δασολόγος με Α΄ βαθμό

Πάτρα 18-10-1999
Ε.Γ.Γ.
Ο Γενικός Διευθυντής Περιφέρειας Δ.Ε.
Παν/της Σκούρας

Αριθμ. 1279 (3)

Κήρυξη έκτασης ως αναδασωτέας στη θέση «Καλόγηρος» Περιφέρειας Δ.Δ. Αγ. Πάντων του Δήμου Γαλαξιδίου.Ν. Φωκίδας.

Ο ΓΕΝΙΚΟΣ ΓΡΑΜΜΑΤΕΑΣ ΠΕΡΙΦΕΡΕΙΑΣ ΣΤΕΡΕΑΣ ΕΛΛΑΔΑΣ

Έχοντας υπόψη:

1.-Τις διατάξεις:

α.-Του άρθρου 117 παραγρ. 3 του Συντάγματος.

β.Του Ν.3200/55 «Περί Διοικητικής αποκεντρώσεως».

γ.Των άρθρων 38, παραγ. 1 και 41 του Ν.998/79 «Περί προστασίας των Δασών και δασικών εν γένει εκτάσεων της Χώρας».

δ.-Του Ν.2503/97 «Περί Διοίκησης, Οργάνωσης, Στελέχωσης της Περ/ρειας, ρύθμιση θεμάτων για την τοπική Αυτ/ση και άλλες διατάξεις».

2.-Τη με αριθ. 6747/29.9.97 απόφαση του Γενικού Γραμματέα Περιφέρειας Στ. Ελλάδας «Περί μεταβίβασης αρμοδιοτήτων στους Προϊσταμένους των Δασικών Υπηρεσιών της Περιφ.Στερ. Ελλάδας και της εξουσίας να υπογράφουν με εντολή Γεν. Γραμ. Περιφ.Στερ. Ελλάδας».

3.-Τη με αριθ.5910/23.7.99 απόφαση του Γενικού Γραμματέα Περιφ. Στερεάς Ελλάδας με την οποία εγκρίνεται η εξακολούθηση της ισχύος όλων των αποφάσεων που έχουν εκδοθεί και αναφέρονται στη μεταβίβαση στους Προϊσταμένους των Υπηρεσιών της Περιφέρειας,του δικαιώματος να υπογράφουν «Με εντολή Γεν. Γραμματέα Περιφ. Στ. Ελλάδας»

4.-Τις με αριθ. 160417/1180/8.7.80,182447/ 3049/ 24.9.80 και 141823 / 24.2.83 διαταγές του Υπ. Γεωργίας.

5.-Τη με αριθ. 1917/8.10.99 αναφορά του Δασαρχείου Λιδορικίου για την κήρυξη ως αναδασωτέας δημόσιας δασικής έκτασης συνολικού εμβαδού 1.495,025 στρεμ. που βρίσκεται στη θέση « Καλόγηρος» Περιφερείας» Δ.Δ.Αγ. Πάντων του Δήμου Γαλαξιδίου, που καταστράφηκε η βλάστηση από την πυρκαγιά που έγινε στις 13.8.99, αποφασίζουμε:

Κηρύσσουμε ως αναδασωτέα,με σκοπό, αφ'ενός μεν τη διατήρηση του δασικού χαρακτήρα της έκτασης και αφ' ετέρου την επαναδημιουργία της δασικής βλάστησης που καταστράφηκε και θα επιτευχθεί με φυσική αναγέννηση δημόσια δασική έκταση συνολικού εμβαδού χιλίων τετρακοσίων ενενήντα πέντε και 25 χιλ. (1.495,025) στρεμμάτων που βρίσκεται στη θέση «Καλόγηρος» Περιφ.Δ.Δ. Αγ. Πάντων του Δήμου Γαλαξιδίου και προσδιορίζεται με τα στοιχεία: Α, Β, Γ, Δ, Ε, Ζ, Η, Θ, Ι, Κ, Λ, Α και έχει όρια:

Ανατολικά : Με δημόσια δασική έκταση.

Δυτικά : Με δημόσια δασική έκταση.

Βόρεια : Με δημόσια δασική έκταση .


Νότια : Με Εθνική οδό Ναυπάκτου Ιτέας και δημόσια δασική έκταση. όπως φαίνεται στο συνημμένο σχεδιάγραμμα που αποτελεί αναπόσπαστο μέρος της απόφασης αυτής.

Η απόφαση αυτή να δημοσιευθεί στην Εφημερίδα της Κυβερνήσεως.


Άμφισσα, 11 Οκτωβρίου 1999

Με εντολή Γενικού Γραμματέα Περιφέρειας
Ο Διευθυντής Δασών Φωκίδας
ΚΩΝ/ΝΟΣ Β. ΚΑΛΥΒΑΣ

ΑΠΟΣΠΑΣΜΑ ΧΑΡΤΗ 1: 20000

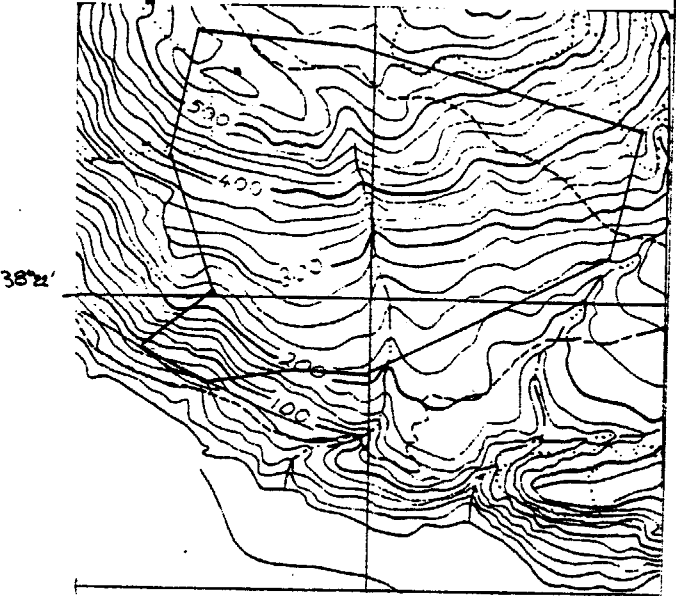


ΤΟΠΟΓΡΑΦΙΚΟ ΔΙΑΓΡΑΜΜΑ ΔΗΜΟΣΙΑΣ ΔΑΣΙΚΗΣ ΕΚΤΑΣΗΣ
ΠΟΥ ΚΑΗΚΕ ΣΤΙΣ 13 - 8 - 1999
ΣΤΗ ΘΕΣΗ «ΚΑΛΟΓΗΡΟΣ» ΠΕΡΙΦΕΡΕΙΑΣ Δ.Δ. ΑΓΙΩΝ ΠΑΝΤΩΝ ΔΩΡΙΔΑΣ

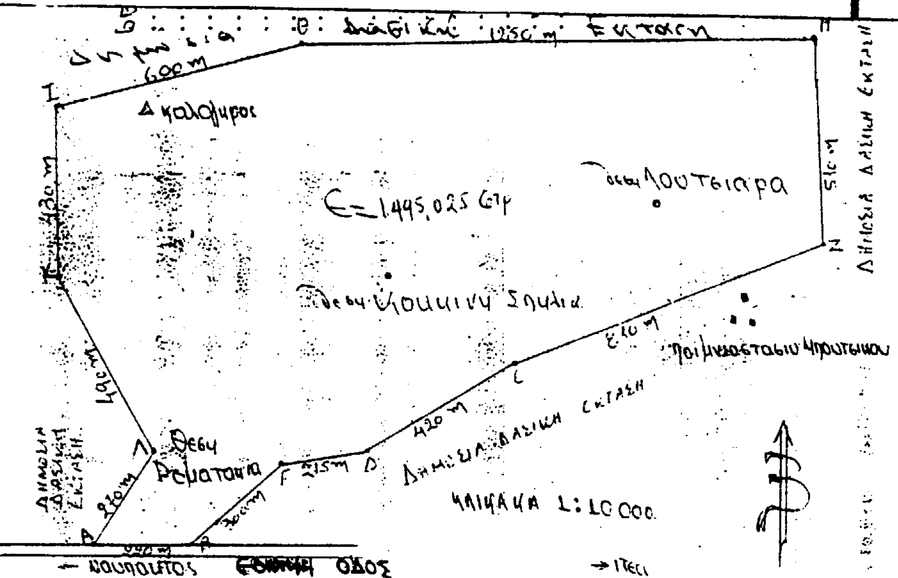

ΘΕΩΡΗΘΗΚΕ
Σύμφωνα με την 1279
απόφασή μας.
Άμφισσα 11-10-1999

ΕΛΕΓΧΘΗΚΕ
Λιδορίκι 8 - 10 - 1999
Ο Δασάρχης
Ιωάννης Σπ. Καλλιαντέρης
Δασολόγος ΠΕ2/Α

Λιδορίκι 8 - 10 - 1999
Ο Συντάκτης

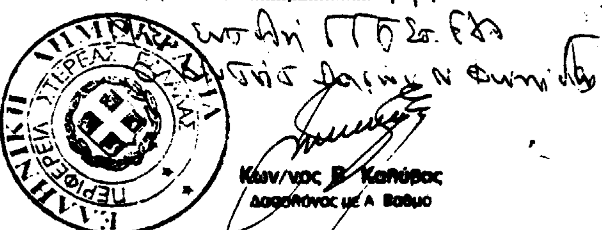

ΕΘΝΙΚΟ ΤΥΠΟΓΡΑΦΕΙΟ